




FACADE SUD-EST

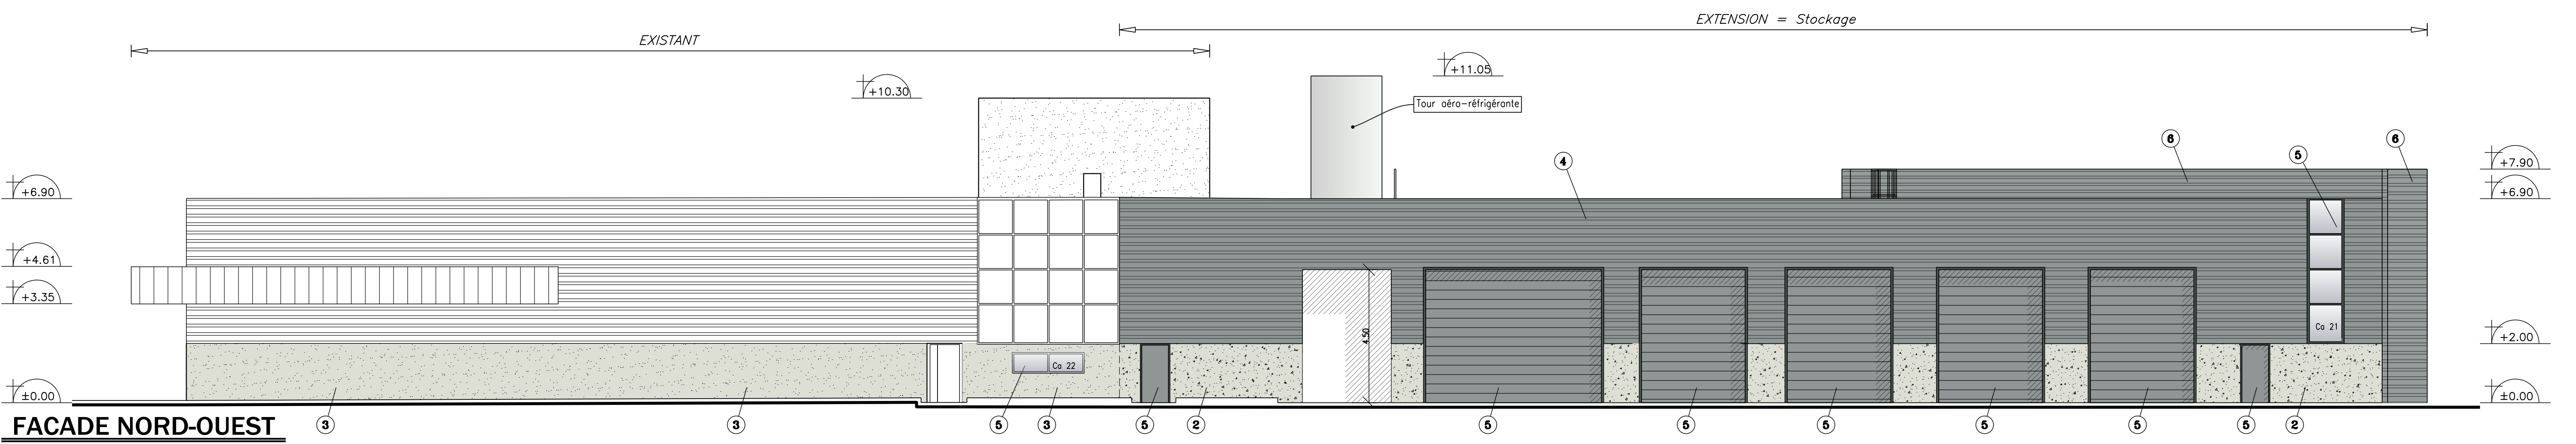

FACADE NORD-OUEST

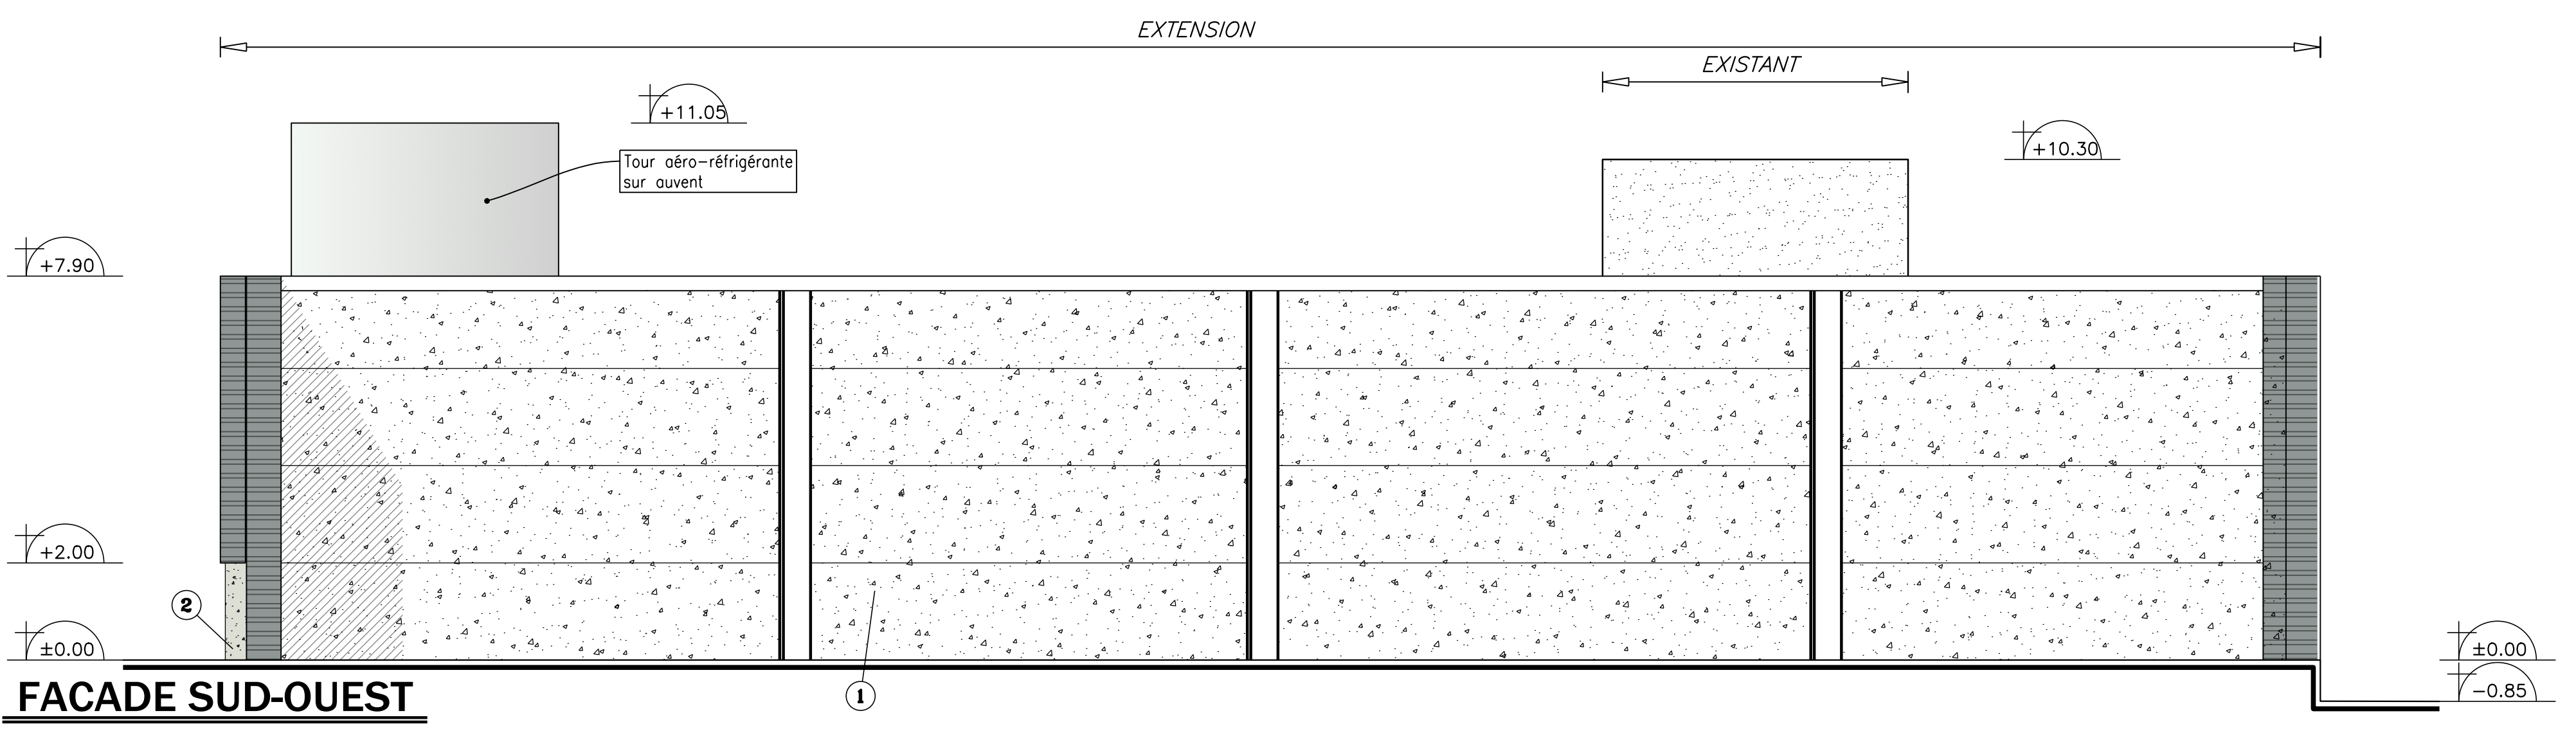

FACADE SUD-OUEST

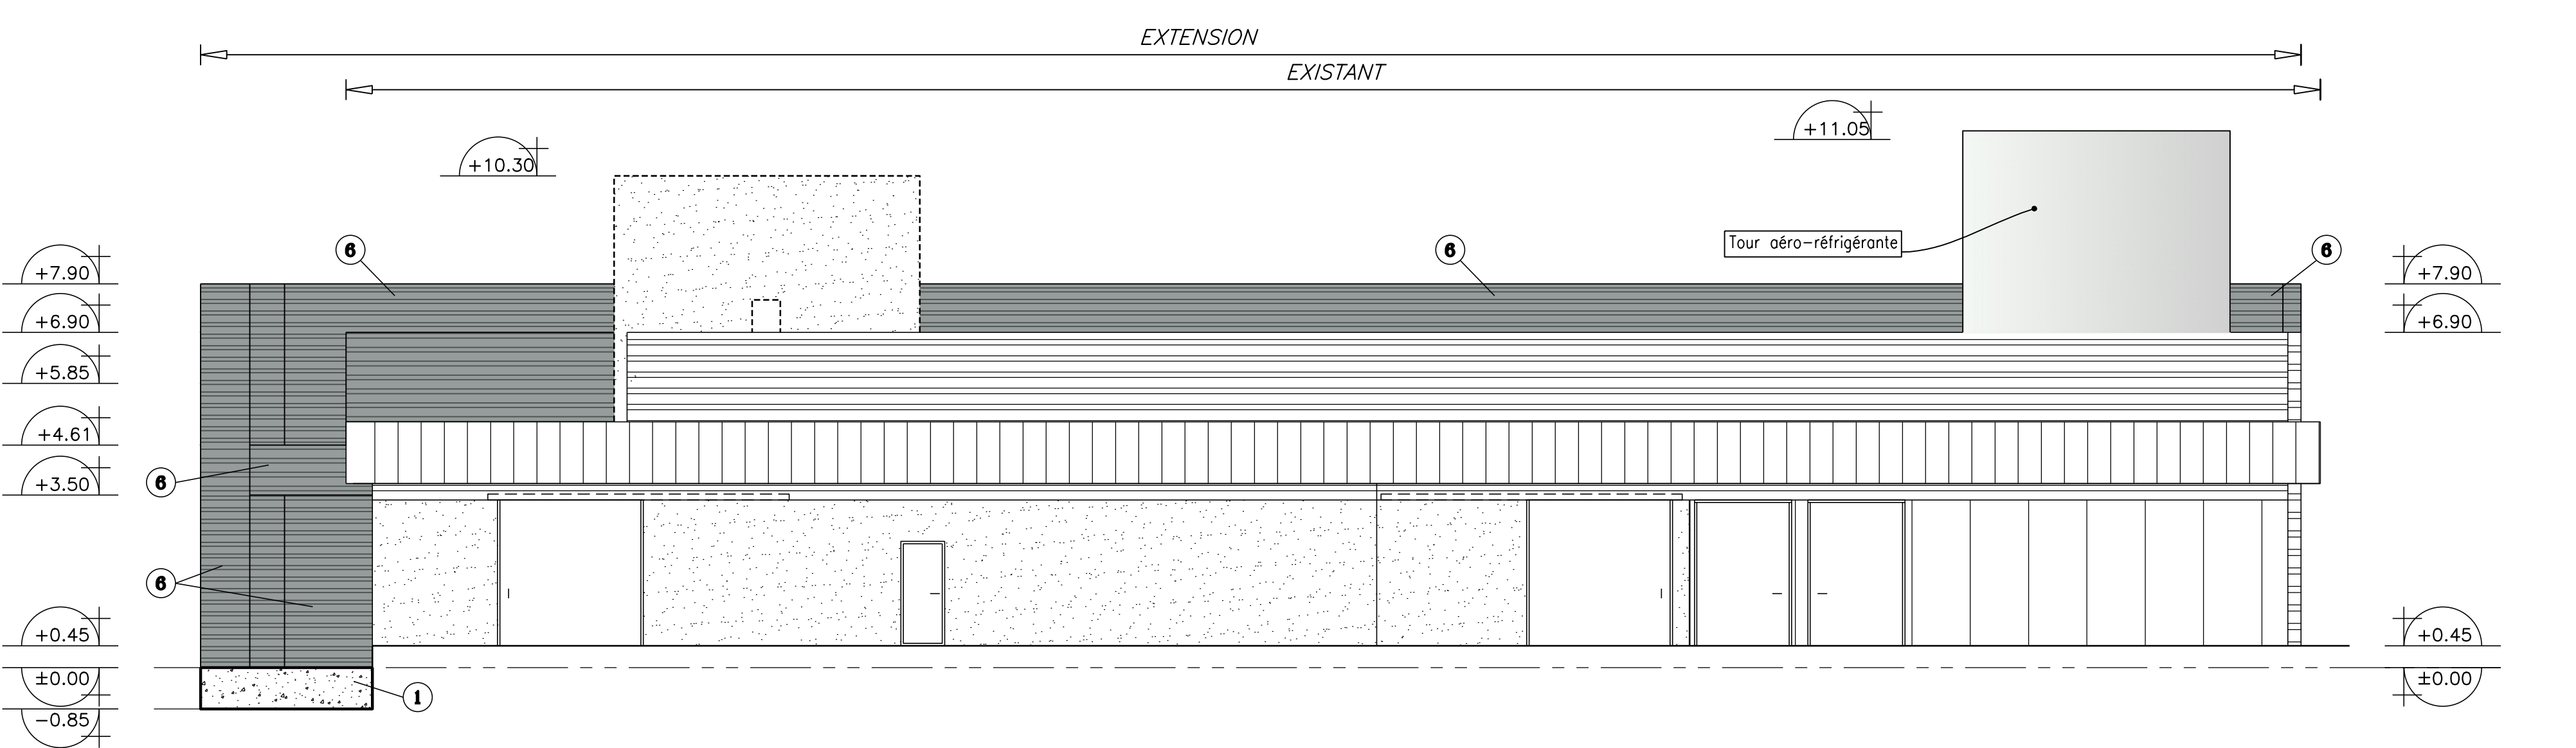

FACADE NORD-EST

LEGENDE			
REP	MATERIAUX	TEINTE	LOT
①	Béton brut	Gris	2
②	Enduit ciment neuf peint	Gris clair	2/11
③	Enduit ciment existant repeint	Gris clair	11
④	Bardage double peau prélaqué horizontal	Gris (dito existant)	4
⑤	Portes / châssis et leurs huisseries	Gris (dito existant)	6
⑥	Bardage simple peau prélaqué horizontal	Gris (dito existant)	4

MAITRE DE L'OUVRAGE

SAEML - LAPP
La Turballe (44)

PROJET

*Extension d'un bâtiment de stockage "GARLAHY"
Port de La Turballe (44)*

CONCEPTION ARCHITECTURALE

MAITRISE D'OEUVRE

DELTA ENGINEERING
1 rue Jacques BREL - BP30382 - 44819 ST HERBLAIN
Tél: 02.51.80.66.20 Fax: 02.51.80.66.21
www.groupedelta.com
contact44@groupedelta.com

INTITULE

FACADES DE PRINCIPE

AFFAIRE	PHASE	PLAN	INDICE	DATE	ECHELLE
13195	MARCHE	530-0	0	20/02/2017	1/100
			DESSINE PAR		
			V.MAINFROID		

INDICE	DATE	DESS	MODIFICATIONS
o	20/02/17	V.M.	Emis pour marchés
A			
B			
C			
D			

Ce plan est la propriété intellectuelle de DELTA ENGINEERING. Toute utilisation est interdite sans autorisation préalable et écrite des auteurs.